


# 2H + TUPAK + PH = 50 M<sup>2</sup>

MYYTÄVÄT ASUNNOT: 7, 11, 18

VUOKRATAVAT ASUNNOT: 25, 32

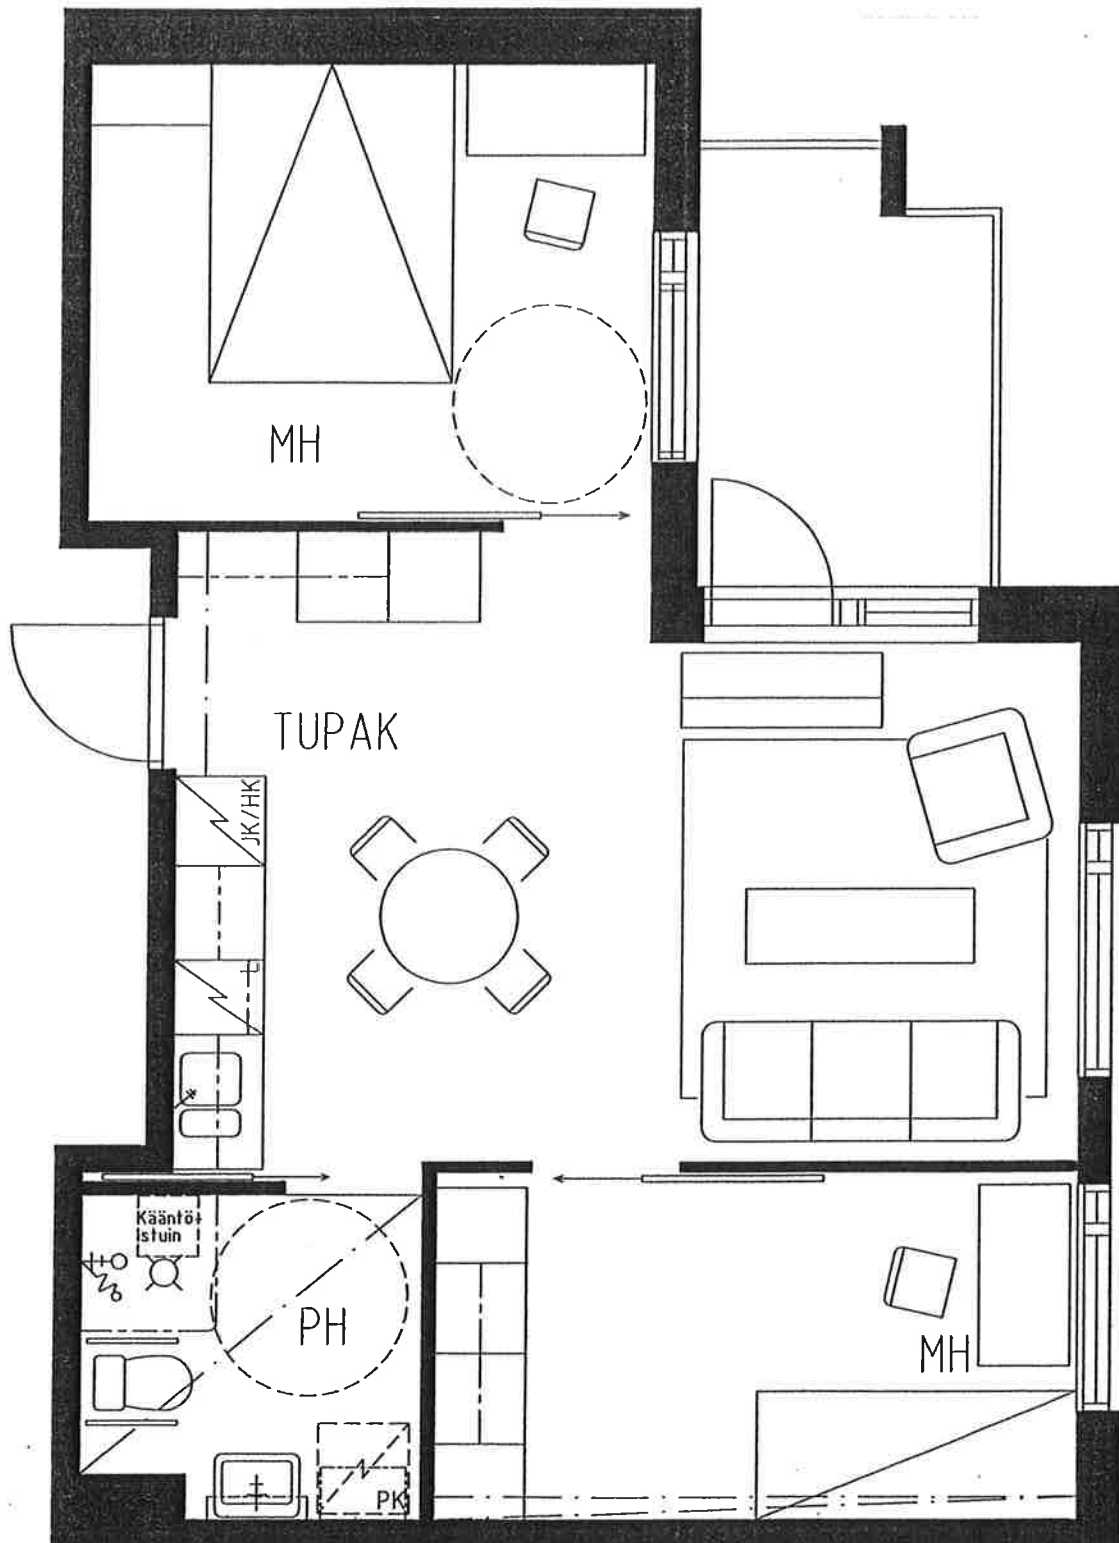

## AS OY SALON PALVELUKESKUS ILOLANSALO

PALVELUASUNTO

POHJA  
21.9.2001

1:50  
KK



**schauman**  
arkkitehdit oy  
Innankatu 9D  
02-2515555

arkkitehter ab  
20100 turku  
fax 2317 380